


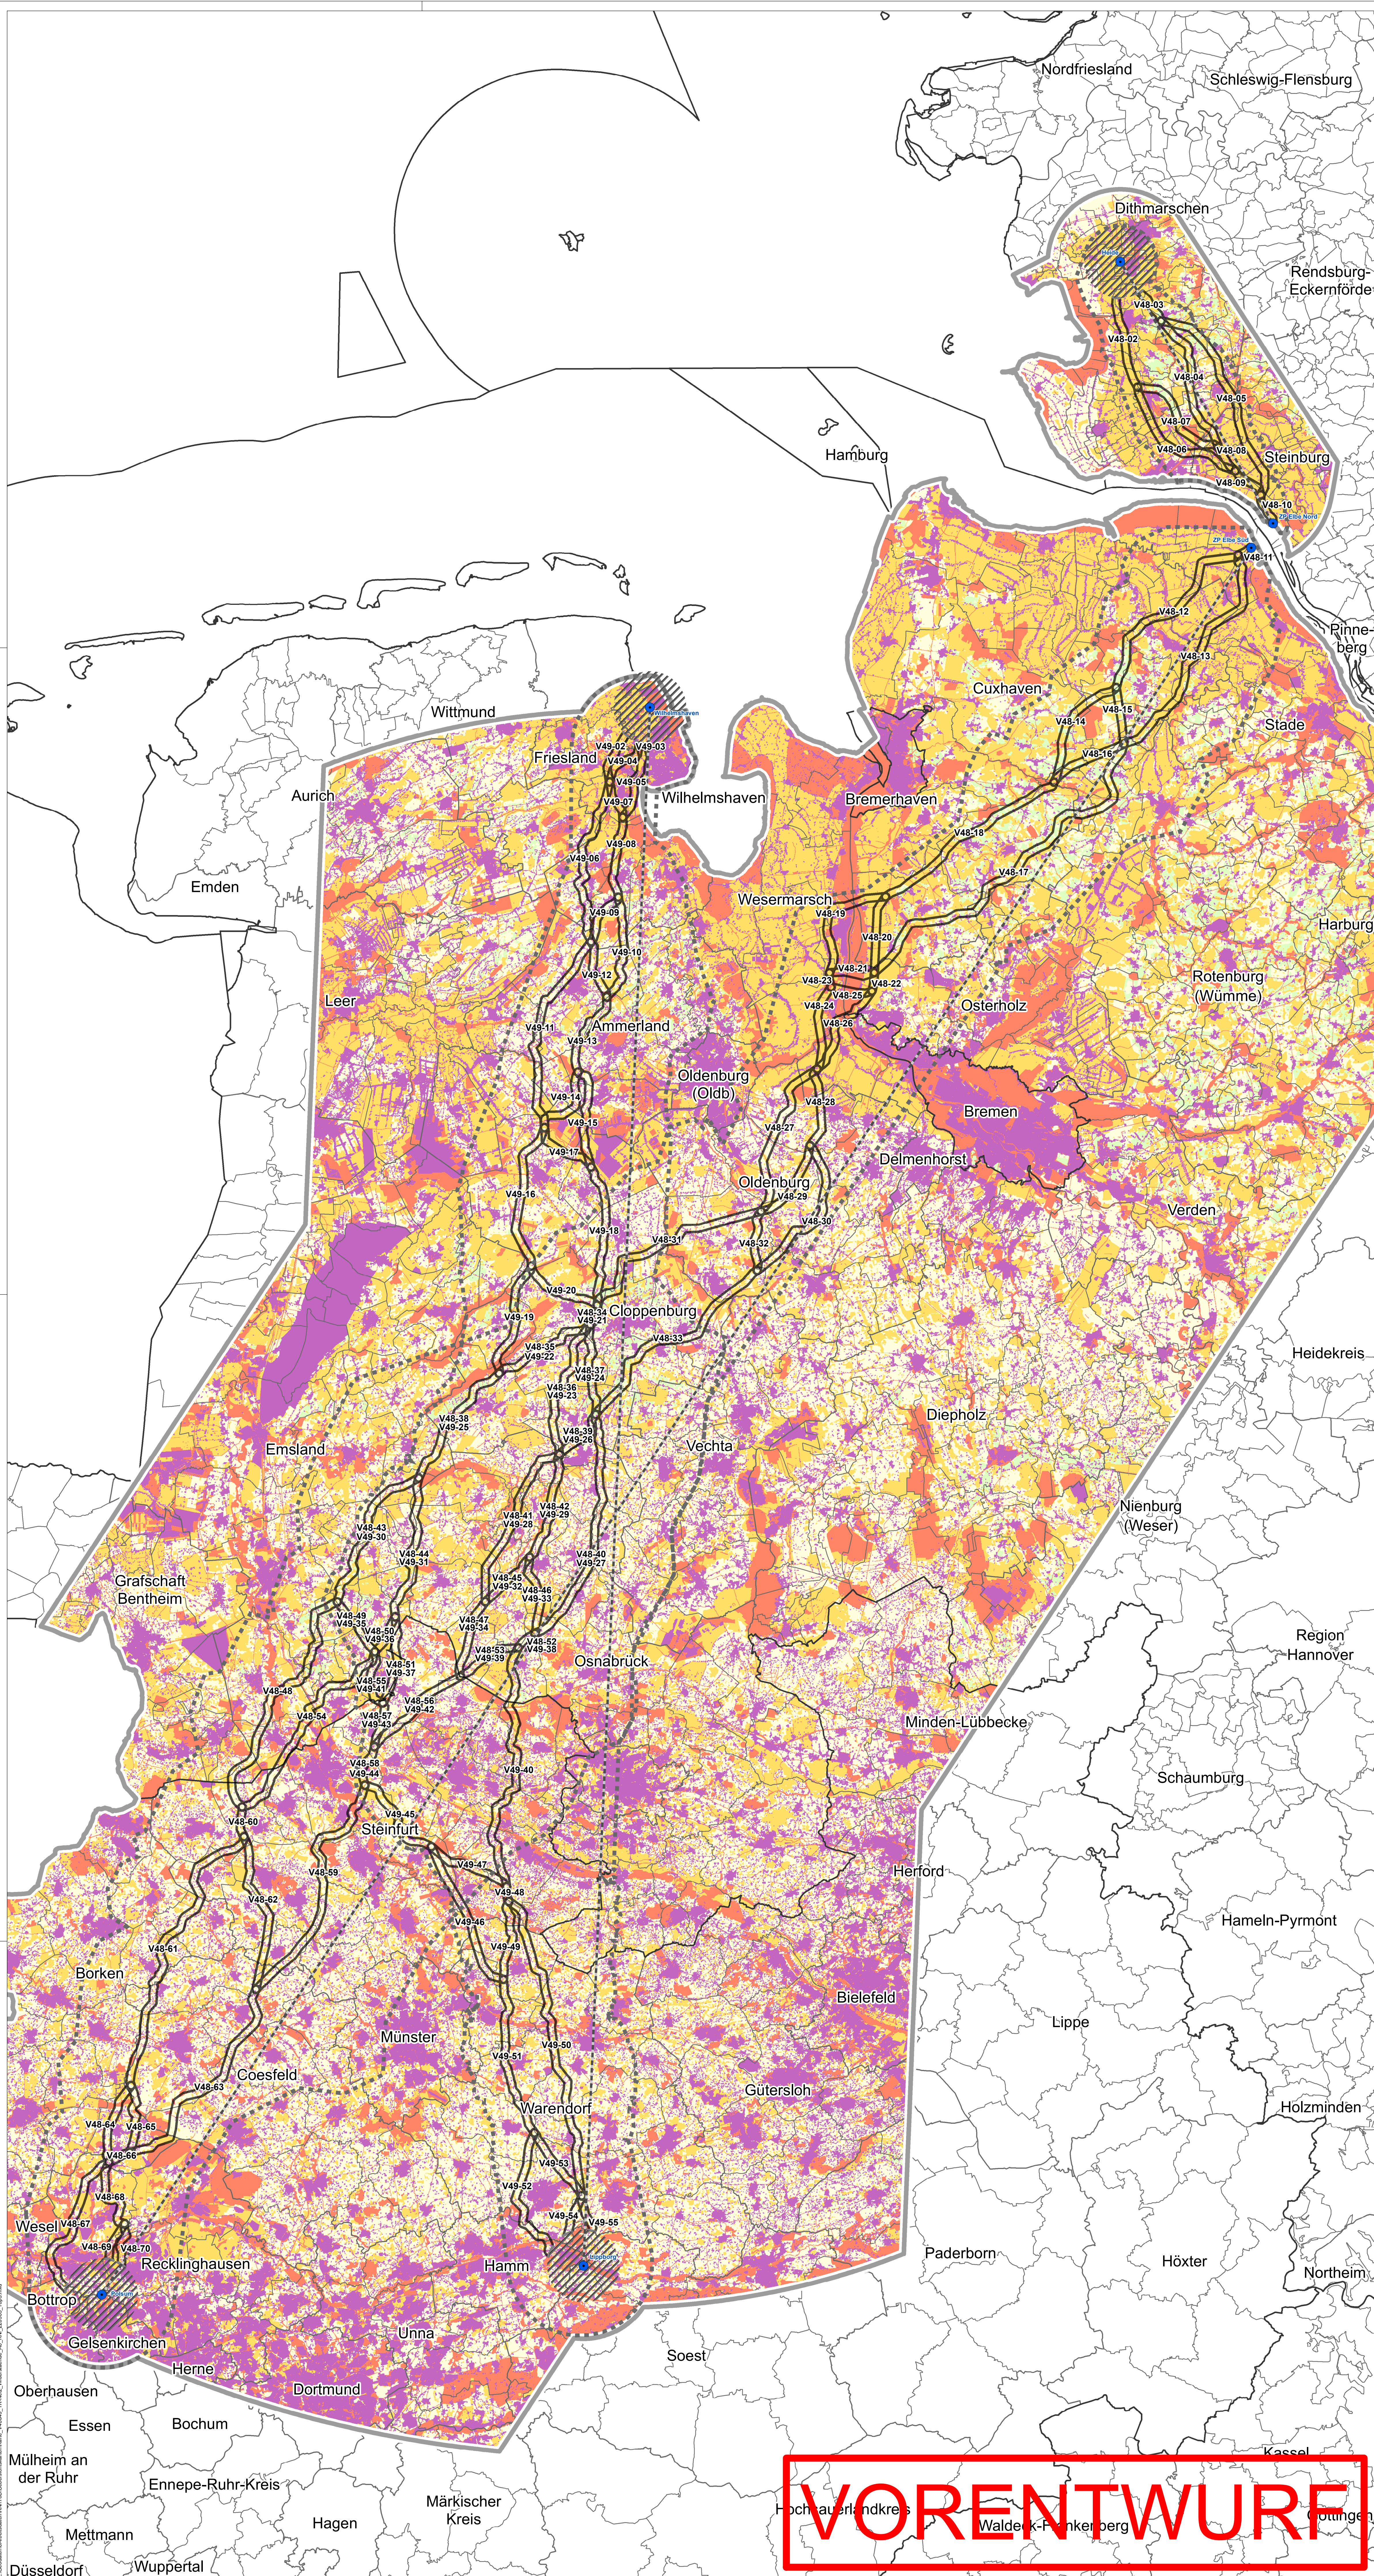

Kommunale Übersicht der Trassenkorridornetze der Vorhaben 48 und 49

Trassenkorridornetze (TK-Netze) der Vorhaben 48 und 49 mit Varianten-Nummer

Abgrenzung des strukturierten Untersuchungsraums (sUR) für die Vorhaben 48 und 49

Raum- und Bauwiderstände im Datenvorhalteraum (DVR) der Vorhaben 48 und 49

Klasse I* - sehr hoher Widerstand - Rückstellungskriterium

Klasse II - hoher Widerstand

Klasse III - mittlerer Widerstand

Widerstand nachrangig

Nachrichtliche Darstellung

Netzverknüpfungspunkt (NVP), Zwangspunkt Elbquerung der Vorhaben 48 und 49

Suchraum DC-Anbindung TK-Netz/Konverter der Vorhaben 48 und 49

Luftlinie zwischen NVP der Vorhaben 48 und 49

Datenvorhalteraum (DVR) der Vorhaben 48 und 49

Bundesländergrenze ¹

Kreisgrenze ¹

Gemeindengrenze ¹

0 10 20 40 60 80 100 Kilometer

0 5 10 20 30 Kilometer

Quellen:
© GeoBasis-DE / BKG 2020

Kartengrundlage:
DTK 250 © GeoBasis-DE / BKG 2020

REFERENZ DOKUMENTE

Titel: _____ Dokumenten Nr.: _____

Rev	Datum	ÄNDERUNGEN	BEAR.	ÜBER:	GENE:
0	03.03.2022				

Auftraggeberin
amprion
Amprion GmbH
Robert-Schuman-Str. 7
44263 Dortmund

Korridor B
- BBPIG Vorhaben Nr. 48:
Heide West - Polsum; Gleichstrom
- BBPIG Vorhaben Nr. 49:
Wilhelmshaven - Hamm; Gleichstrom

Trassenkorridornetze
Raum- und Bauwiderstände und Trassenkorridornetze der Vorhaben 48 und 49 (Stand März 2022)

Auftragnehmerinnen
Bosch & Partner GmbH
Königsplatz 25, 44623 Herne
Tel.: 02323 946290
E-Mail: susanne.bosch@boschpartner.de
IBL Umweltplanung GmbH
Bahnhofstr. 14a, 26122 Oldenburg
Tel.: 0441 5050170
E-Mail: info@iblu-umweltplanung.de
Kortemeier Brokmann
Landschaftsarchitekten GmbH
Quater 22, 32051 Herford
Tel.: 05221 97390
E-Mail: info@kortemeier-brokmann.de
Planungsgruppe Grün GmbH
Reinholdstr. 30, 25203 Bremen
Tel.: 0421 6960259
E-Mail: bremen@pgg.de

VORENTWURF